

ΕΦΗΜΕΡΙΣ ΤΗΣ ΚΥΒΕΡΝΗΣΕΩΣ
ΤΗΣ ΕΛΛΗΝΙΚΗΣ ΔΗΜΟΚΡΑΤΙΑΣ

ΑΘΗΝΑ
4 ΑΥΓΟΥΣΤΟΥ 1982

ΤΕΥΧΟΣ ΤΕΤΑΡΤΟ

ΑΡΙΘΜΟΣ ΦΥΛΛΟΥ
380

ΠΕΡΙΕΧΟΜΕΝΑ

ΑΠΟΦΑΣΕΙΣ

ΑΠΑΛΛΟΤΡΙΩΣΕΙΣ

ΑΠΟΦΑΣΕΙΣ

Αριθ. 51 (1)

Κήρυξη ως αναδασωτέας εκτάσεως 0,575 στρεμμάτων στη θέση Φυλακίζα του Δήμου Μάνδρας του Νομού Αττικής.

Ο ΝΟΜΑΡΧΗΣ ΔΥΤ. ΑΤΤΙΚΗΣ

Έχοντας υπόψη:

1. Τις περί διοικητικής αποκεντρώσεως διατάξεις.
2. Το άρθρο 117 του Συντάγματος.
3. Τις διατάξεις του Ν. 998/1979 «περί προστασίας των δασών και των δασικών εν γένει εκτάσεων της Χώρας» και συγκεκριμένα: α) του άρθρου 41, παρ. 1 και β) του άρθρου 38 παρ. 1.
4. Τις διαταγές του Υπουργείου Γεωργίας: α) 160417/1180/8.7.80 και β) 182447/3049/24.9.80.
5. Την 4575/17.12.81 πρόταση Δασαρχείου Αιγάλεω περί κηρύξεως αναδασωτέας της αναφερομένης στο θέμα εκτάσεως, αποφασίζουμε:

Κηρύσσουμε αναδασωτέα, με σκοπό τη διατήρηση του χαρακτήρα του Δάσους την ιδιωτική δασική έκταση 0.575 στρεμμάτων που βρίσκεται στη θέση Φυλακίζα του Δήμου Μάνδρας και προσδιορίζεται από τα στοιχεία ΑΒΓΔΑ με κλίμ. 1:1000, όπως φαίνονται στο συνημμένο διάγραμμα, το οποίο αποτελεί αναπόσπαστο μέρος της αποφάσεως αυτής και έχει όρια:

Ανατολικά: Με παλαιό κτίσμα και οικόπεδο.

Δυτικά: Με δρόμο.

Βόρεια: Με παλαιά οικία.

Νότια: Με ΔΑΔ Βαλιωντή.

Η δασική βλάστηση που εκχερσώθηκε παράνομα θα αποκατασταθεί με φυσική αναγέννηση.

Η απόφαση αυτή να δημοσιευθεί στην Εφημερίδα της Κυβερνήσεως.

Αιγάλεω, 21 Απριλίου 1982

Ο Νομάρχης
Θ. ΤΣΙΜΠΟΥΚΗΣ

ΝΟΜΑΡΧΙΑ ...
ΤΜΗΜΑ ΔΥΤ. ΑΤΤΙΚΗΣ
Δ/ΝΣΗ ΔΑΣΩΝ
ΔΑΣΑΡΧΕΙΟ ΑΙΓΑΛΕΩ


Ανήκει στην υπ' αρ. 51/8-1-82 απόφαση
Νομάρχη Δ/σης Δυτ. Αττικής.

Σχεδιάγραμμα ... εκτάσεως
... Μαύρη Θάλασσα περιφερείας του Δήμου Μάνδρας.

Αρ. ΔΑΔ

ΦΥΛΛΟ ΧΑΡΤΟΥ ΕΡΥΘΡΑΙ
κλ. 1:50000




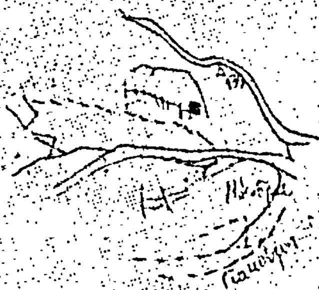


Θεωρήθηκε
Αιγάλεω 28/4/1982
Ο Νομάρχης

Θεωρήθηκε
Ο Δ/ντής Δασών

Ο Δασάρχης

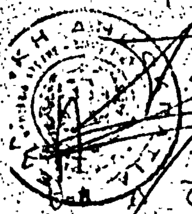

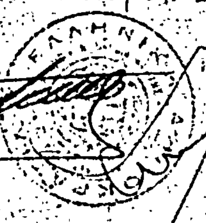



Τσιμπούκης

Ν. Χριστοδούλου

Δημήτριος Μπελίδης

(51) (8)

ΝΟΜΑΡΧΙΑ ΑΤΤΙΚΗΣ
ΔΙΑΜ/ΣΜΑ ΔΥΤ.ΑΤΤΙΚΗΣ
ΔΙΕΥΘΥΝΣΗ ΔΑΣΩΝ
ΔΑΣΑΡΧΕΙΟ ΑΙΓΑΛΕΩ

Ανήκει στην υπ'αρ. 5/8-1-82 απόφαση
Νομάρχη Δ/τος Δυτ. Αττικής

Σχεδιάγραμμα αναδασώσεως εκτάσεως
στη θέση . . Φυλακίζα . . . περιφερείας του Δήμου Μάνδρας
Κλίμακα: 1:1000.
Αρ.ΔΔΔ.

ΘΕΩΡΗΘΗΚΕ
Αιγάλεω 7-1-1982
Ο Ε.Δ. ΝΟΜΑΡΧΗΣ
ΘΑΝ. Σ. ΤΣΙΜΠΟΥΚΗΣ

ΑΚΡΙΒΕΣ ΑΝΤΙΓΡΑΦΟ

παλαιά οικία
παλαιό μικρό σταθμό μεσιτείου
25
23
Β
Α
Δάσος πεύκης
Α
Δ.Α.Α/57
Βαλιωτού
ΑΒΓΔΑ=575τμ
77/79 Δ.Α.Α/57 Κ.Ελληνάκη
8/79 Δ.Α.Δ. Μαυρόπουλος
37/76 Δ.Α.Α/57 Εσεζώγλου

ΕΘΕΩΡΗΘΗ
8-1-1982
Ο ΝΟΜΑΡΧΗΣ
Κ. ΠΑΠΑΒΛΑΣΟΠΟΥΛΟΣ

39/78 Δ.Α.Δ/57 Τσάμης
64/78 Δ.Α.Δ/57 Δρόσος

Θεωρήθη
Ο Δ/ντής Δασών

Θεωρήθη
Ο Δασάρχης

Ο Συντάξας

Ἀριθ. 1722/π.ἑ. (2)

Κήρυξη ὡς ἀναδασωτέας, ἐκτάσεως 11,122 στρεμ. στὴ θέση «Παναγιά» τῆς Κοινότητας Δεσφίνης τοῦ Νομοῦ Φωκίδος.

Ο ΝΟΜΑΡΧΗΣ ΦΩΚΙΔΟΣ

Ἔχοντας ὑπόψη:

1. Τὶς διατάξεις τῆς παρ. 3 τοῦ ἄρθρου 117 τοῦ Συντάγματος.

2. Τὶς περὶ διοικητικῆς ἀποκεντρώσεως διατάξεις.

3. Τὶς διατάξεις τοῦ Ν. 998/79 «περὶ προστασίας τῶν δασῶν καὶ τῶν δασικῶν ἐν γένει ἐκτάσεων τῆς Χώρας» καὶ συγκεκριμένα: α) Τοῦ ἄρθρου 41 παρ. 1, ε) τοῦ ἄρθρου 38 παρ. 1.

4. Τὴ μὲ ἀριθ. 160417/1180/8.7.80 δ/γὴ τοῦ Ὑπουργείου Γεωργίας.

5. Τὴ μὲ ἀριθ. 5786/6.11.81 πρόταση τοῦ Δασαρχείου Ἀμφίσσης περὶ κηρύξεως ἀναδασωτέας, τῆς ἀναφερομένης στὸ θέμα ἐκτάσεως, ἀποφασίζουμε:

Κηρύσσουμε ἀναδασωτέα, μὲ σκοπὸ τὴ διατήρηση τοῦ χαρακτήρα τῆς δασικῆς ἐκτάσεως, τὴ δημόσια ἔκταση ἕντεκα στρεμ. καὶ ἑκατὸν εἴκοσι δύο τετρ. μ. (11,122) ποὺ βρίσκεται στὴ θέση «Παναγιά» τῆς Κοινότητας Δεσφίνης τοῦ Νομοῦ Φωκίδος καὶ προσδιορίζεται ἀπὸ τὰ στοιχεῖα 1', 2, 3, 4, 5, 6, 7, 8, 1 ὅπως φαίνεται στὸ συνοδευτικὸ διάγραμμα, τὸ ὁποῖο ἀποτελεῖ ἀναπόσπαστο μέρος τῆς ἀποφάσεως αὐτῆς καὶ ἔχει ὅρια:

Ἀνατολικά: Μὲ δημόσια δασικὴ ἔκταση.

Δυτικά: Μὲ δημόσια χορτολιβαδικὴ ἔκταση διεκδικούμενη.

Βόρεια: Μὲ ἀγροτοδασόδρομο καὶ δημόσια χορτολιβαδικὴ ἔκταση διεκδικούμενη.

Νότια: Μὲ δημόσια χορτολιβαδικὴ ἔκταση διεκδικούμενη.

Ἡ ἀπόφαση αὐτὴ νὰ δημοσιευθεῖ στὴν Ἐφημερίδα τῆς Κυβερνήσεως.

Ἄμφισσα, 8 Ἀπριλίου 1982

Ὁ Νομάρχης
ΝΩΝΤΑΣ ΜΠΛΑΤΣΗΣ

ΤΟΠΟΓΡΑΦΙΚΟ ΔΙΑΓΡΑΜΜΑ

ΑΠΟΣΠΑΣΜΑ ΧΑΡΤΟΥ

αίτηση υπ' αριθ. 1722/... 8-4-82

απόφαση Νομάρχη Φωκίδας



53,00 μ.

15,00 μ.

62,00 μ.

56,00 μ.

30,00 μ.

127,00 μ.

25,00 μ.

δημόσια χορτολιβαδική έκταση διεκδικουμένη

Ε (1·2·3·4·5·6·7·6·1) = 11.122 τ.μ.

δημόσια έκταση



Ακριβές αντίγραφο
Προϊστάμενος Γ.Δ.

Άμφισσα ... Νοεμ. 1981

ΘΕΩΡΗΘΗΚΕ



8-4-1982

ΚΩΝ/ΤΑΣ ΜΠΛΑΤΣΗΣ

ΘΕΩΡΗΘΗΚΕ



...5 Νοεμ. 1981

ΠΟΛΕΟΔΟΜΙΑ

ΑΠΟΦΑΣΕΙΣ

Ἀριθ. Γ. 22206/1467 (3)

Διόρθωση διαγράμματος πού κυρώθηκε μέ τήν ἀπόφαση μέ ἀριθ. Γ.44760/2982/1981 «περί κυρώσεως ἐννέα (9) διαγραμμάτων λεπτομερειῶν τμημάτων τῶν ρυμοτομικῶν σχεδίων τῶν Δήμων Χαλανδρίου, Ἀμαρουσίου καί τῶν Κοινοτήτων Βριλησσίων καί Μελισσίων (Ἀττικῆς) κατά μῆκος τοῦ ρεύματος Χαλανδρίου—Μελισσίων» (Φ.Ε.Κ. 660 Δ/17.11.1981).

Ο ΥΠΟΥΡΓΟΣ
ΧΩΡΟΤΑΞΙΑΣ, ΟΙΚΙΣΜΟΥ ΚΑΙ ΠΕΡΙΒΑΛΛΟΝΤΟΣ

Ἔχοντας ὑπόψη:

1. Τίς διατάξεις τοῦ Ν. Δ/τος «περί σχεδίων πόλεων κλπ.» τῆς 17 Ἰουλίου 1923», ὅπως μεταγενέστερα τροποποιήθηκαν καί συμπληρώθηκαν καί είδικότερα τό ἄρθρο 5.

2. Τίς διατάξεις τοῦ Ν. 1032/1980 «περί συστάσεως Ὑπουργείου Χωροταξίας, Οἰκισμοῦ καί Περιβάλλοντος» (ΦΕΚ 57Α') καί είδικότερα τά ἄρθρα του 2, 3 καί 7.

3. Τή Γ.44760/1981 ἀπόφαση τοῦ Ὑπουργοῦ Χωροταξίας, Οἰκισμοῦ καί Περιβάλλοντος «περί κυρώσεως ἐννέα (9) διαγραμμάτων λεπτομερειῶν τμημάτων τῶν ρυμοτομικῶν σχεδίων τῶν Δήμων Χαλανδρίου, Ἀμαρουσίου καί τῶν Κοινοτήτων Βριλησσίων καί Μελισσίων (Ἀττικῆς) κατά μῆκος τοῦ ρεύματος Χαλανδρίου—Μελισσίων» (ΦΕΚ 660Δ/17.11.1981).

4. Τή 13902/689/1982 ἀπόφαση τοῦ Ὑπουργοῦ Χωροταξίας, Οἰκισμοῦ καί Περιβάλλοντος «Μεταβίβαση ἐξουσίας τοῦ Ὑπουργοῦ Χωροταξίας, Οἰκισμοῦ καί Περιβάλλοντος στό Γενικό Γραμματέα τοῦ Ὑπουργείου, τούς Διευθυντές καί τούς Τμηματάρχες, γιά τήν ὑπογραφή «Μέ ἐντολή Ὑπουργοῦ» ἀποφάσεων, ἐγγράφων καί λοιπῶν διοικητικῶν πράξεων» (ΦΕΚ 188 Β/20.4.1982).

5. Τή 248/1982 γνωμοδότηση τοῦ Συμβουλίου Δημοσίων Ἔργων (Τμῆμα Οἰκισμοῦ), ἀποφασίζουμε:

1. Διορθώνεται ἕνα ἀπό τά ἐννέα λεπτομερειακά διαγράμματα τμημάτων τῶν ρυμοτομικῶν σχεδίων Χαλανδρίου, Ἀμαρουσίου, Μελισσίων, Βριλησσίων κατά μῆκος τοῦ ρεύματος Χαλανδρίου—Μελισσίων πού κυρώθηκαν μέ τή Γ.44760/2982/1981 ἀπόφαση τοῦ Ὑπουργοῦ Χωροταξίας, Οἰκισμοῦ καί Περιβάλλοντος «περί κυρώσεως ἐννέα (9) διαγραμμάτων λεπτομερειῶν τμημάτων τῶν ρυμοτομικῶν σχεδίων τῶν Δήμων Χαλανδρίου, Ἀμαρουσίου καί τῶν Κοινοτήτων Βριλησσίων καί Μελισσίων» (Ἀττικῆς) κατά μῆκος τοῦ ρεύματος Χαλανδρίου—Μελισσίων» (ΦΕΚ 660 Δ/17.11.1981), ὅπως φαίνεται στό σχετικό πρωτότυπο φύλλο σέ κλίμακα 1:500 πού θεωρήθηκε ἀπό τόν Προϊστάμενο τῆς Διευθύνσεως Πολεοδομικῶν Ἐφαρμογῶν μέ τή Γ.22206/1982 πράξη του καί πού ἀντίτυπό του δημοσιεύεται συνοπτικά μέ αὐτή τήν ἀπόφαση.

2. Ἡ ἰσχύς τῆς ἀποφάσεως αὐτῆς ἀρχίζει ἀπό τή δημοσίευσή της στήν Ἐφημερίδα τῆς Κυβερνήσεως.


Ἀθήνα, 8 Ἰουνίου 1982

Μέ ἐντολή Ὑπουργοῦ

Ἡ Προϊσταμένη τῆς Δ/νσεως
Πολεοδομικῶν Ἐφαρμογῶν

ΒΑΣΙΛΙΚΗ ΠΑΣΩΤΟΥ—ΓΡΥΛΛΗ


251
250
ΠΕΖΟΔΡΟΜΟΣ
ΚΟΣΜΟΣ Κ.Π.

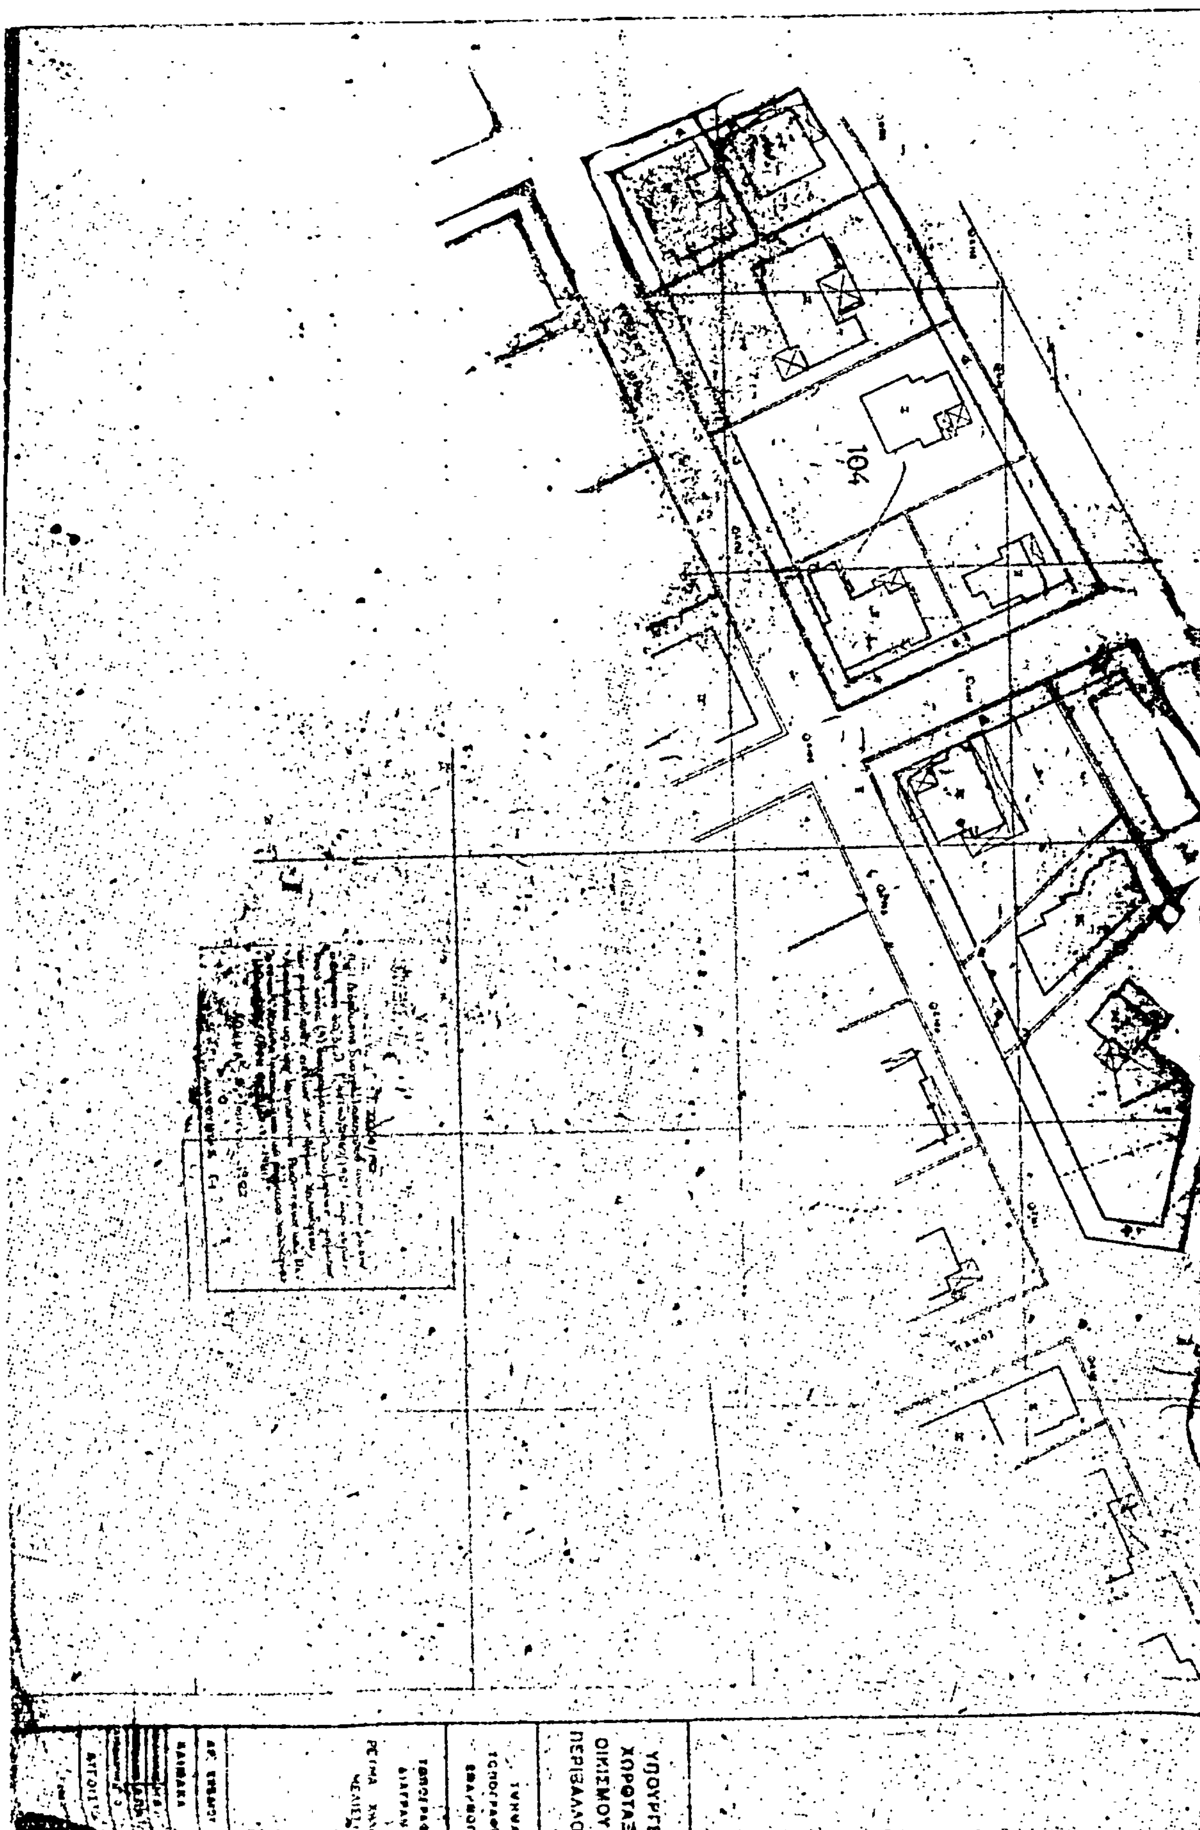

ΑΠΟ ΤΟ ΕΘΝΙΚΟ ΤΥΠΟΓΡΑΦΕΙΟ